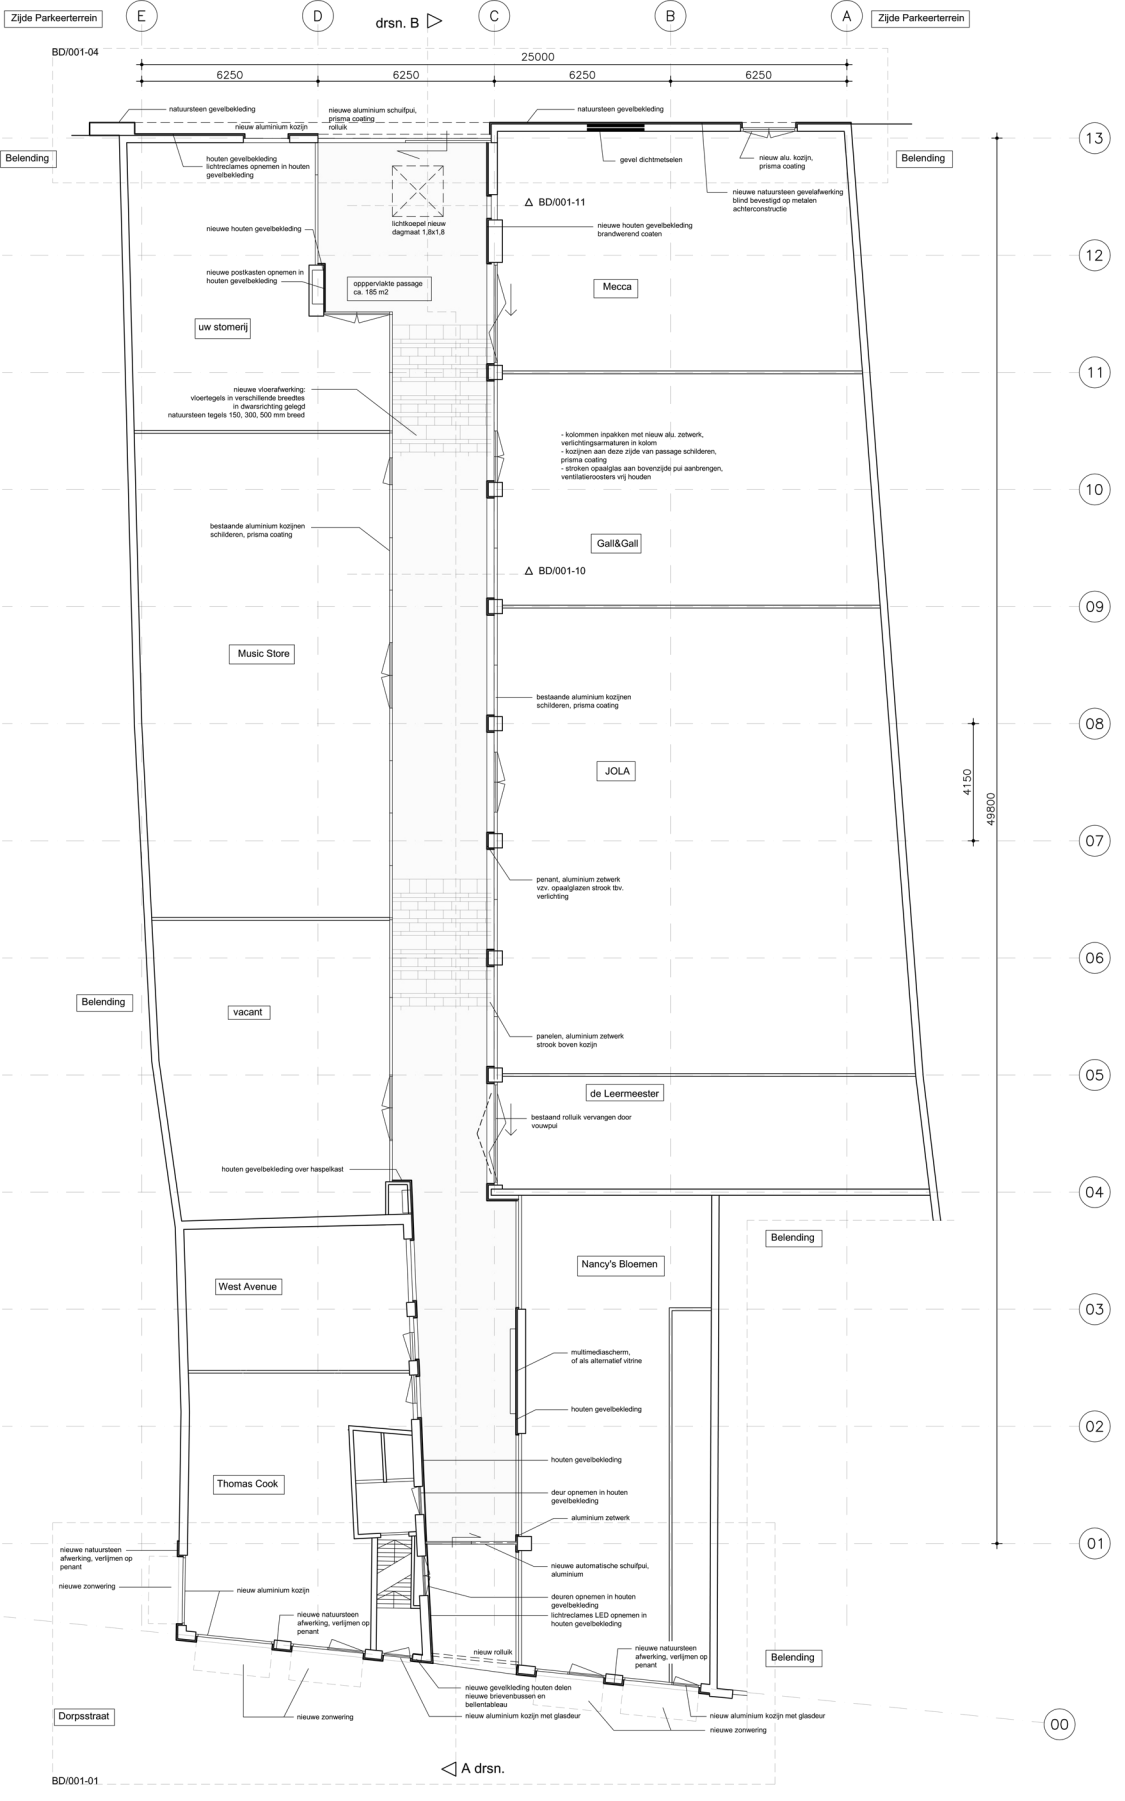
Zijde Parkeerterrein
E
D
drsn. B
C
B
A
Zijde Parkeerterrein
BD/001-04
25000
6250
6250
6250
6250
natuursteen gevelbekleding
nieuwe aluminium schuifpui, prisma coating
nieuw aluminium kozijn
rolluik
natuursteen gevelbekleding
Belending
Belending
houten gevelbekleding lichtreclames opnemen in houten gevelbekleding
gevel dichtmetselen
nieuw alu. kozijn, prisma coating
nieuwe natuursteen gevelafwerking blind bevestigd op metalen achterconstructie
BD/001-11
lichtkoepel nieuw dagmaat 1,8x1,8
nieuwe houten gevelbekleding brandwerend coaten
nieuwe houten gevelbekleding
nieuwe postkasten opnemen in houten gevelbekleding
oppervlakte passage ca. 185 m2
Mecca
uw stomerij
nieuwe vloerafwerking: vloertegels in verschillende breedtes in dwarsrichting gelegd natuursteen tegels 150, 300, 500 mm breed
- kolommen inpakken met nieuw alu. zetwerk, verlichtingsarmaturen in kolom
- kozijnen aan deze zijde van passage schilderen, prisma coating
- stroken opaalglas aan bovenzijde pui aanbrengen, ventilatieroosters vrij houden
bestaande aluminium kozijnen schilderen, prisma coating
Gall&Gall
BD/001-10
Music Store
bestaande aluminium kozijnen schilderen, prisma coating
JOLA
4150
49800
penant, aluminium zetwerk vzv. opaalglazen strook tbv. verlichting
Belending
vacant
panelen, aluminium zetwerk strook boven kozijn
de Leermeester
bestaand rolluik vervangen door vouwpui
houten gevelbekleding over haspelkast
Belending
Nancy's Bloemen
West Avenue
multimediascherm, of als alternatief vitrine
houten gevelbekleding
houten gevelbekleding
Thomas Cook
deur opnemen in houten gevelbekleding
aluminium zetwerk
nieuwe natuursteen afwerking, verlijmen op penant
nieuwe automatische schuifpui, aluminium
nieuwe zonwering
nieuw aluminium kozijn
deuren opnemen in houten gevelbekleding
lichtreclames LED opnemen in houten gevelbekleding
nieuwe natuursteen afwerking, verlijmen op penant
nieuw rolluik
nieuwe natuursteen afwerking, verlijmen op penant
Belending
nieuwe gevelkleding houten delen
nieuwe brievenbussen en bellentableau
Dorpsstraat
nieuwe zonwering
nieuw aluminium kozijn met glasdeur
nieuw aluminium kozijn met glasdeur
nieuwe zonwering
13
12
11
10
09
08
07
06
05
04
03
02
01
00
A drsn.
BD/001-01